




Ansicht Front

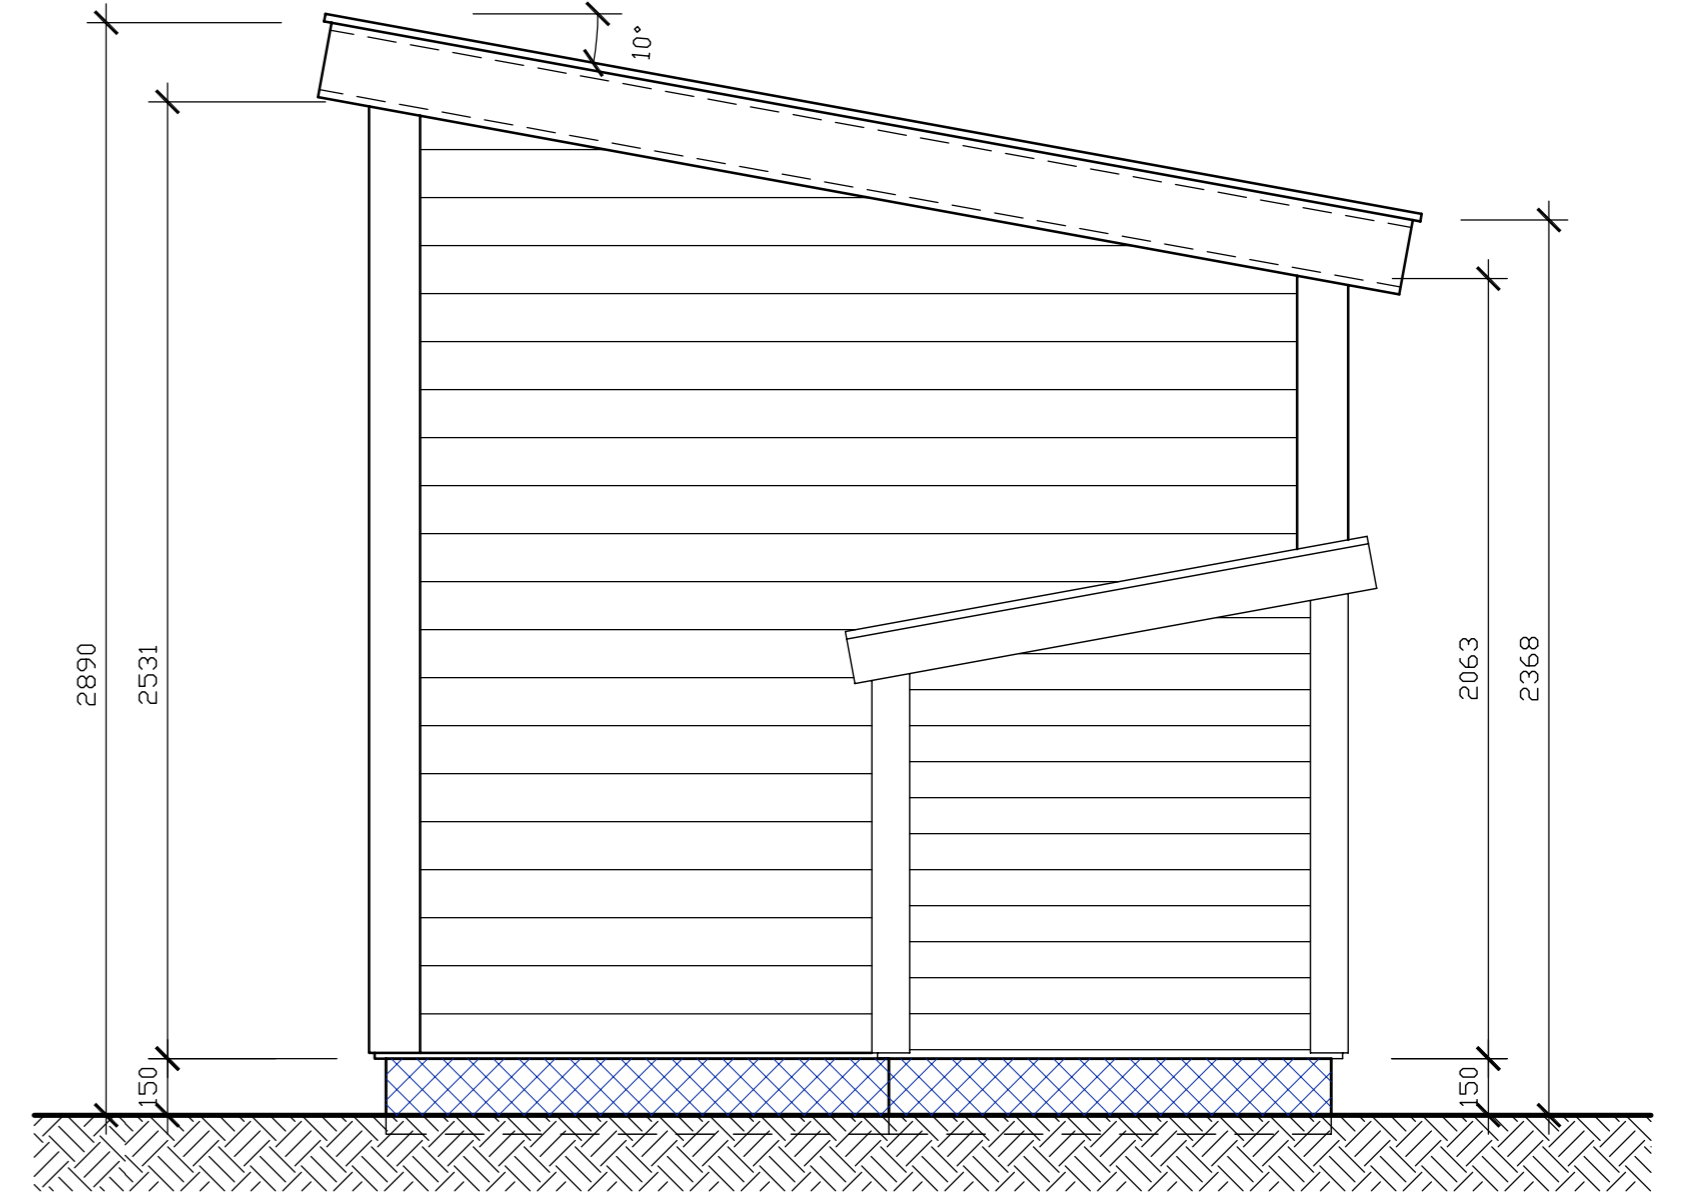

Ansicht Seite

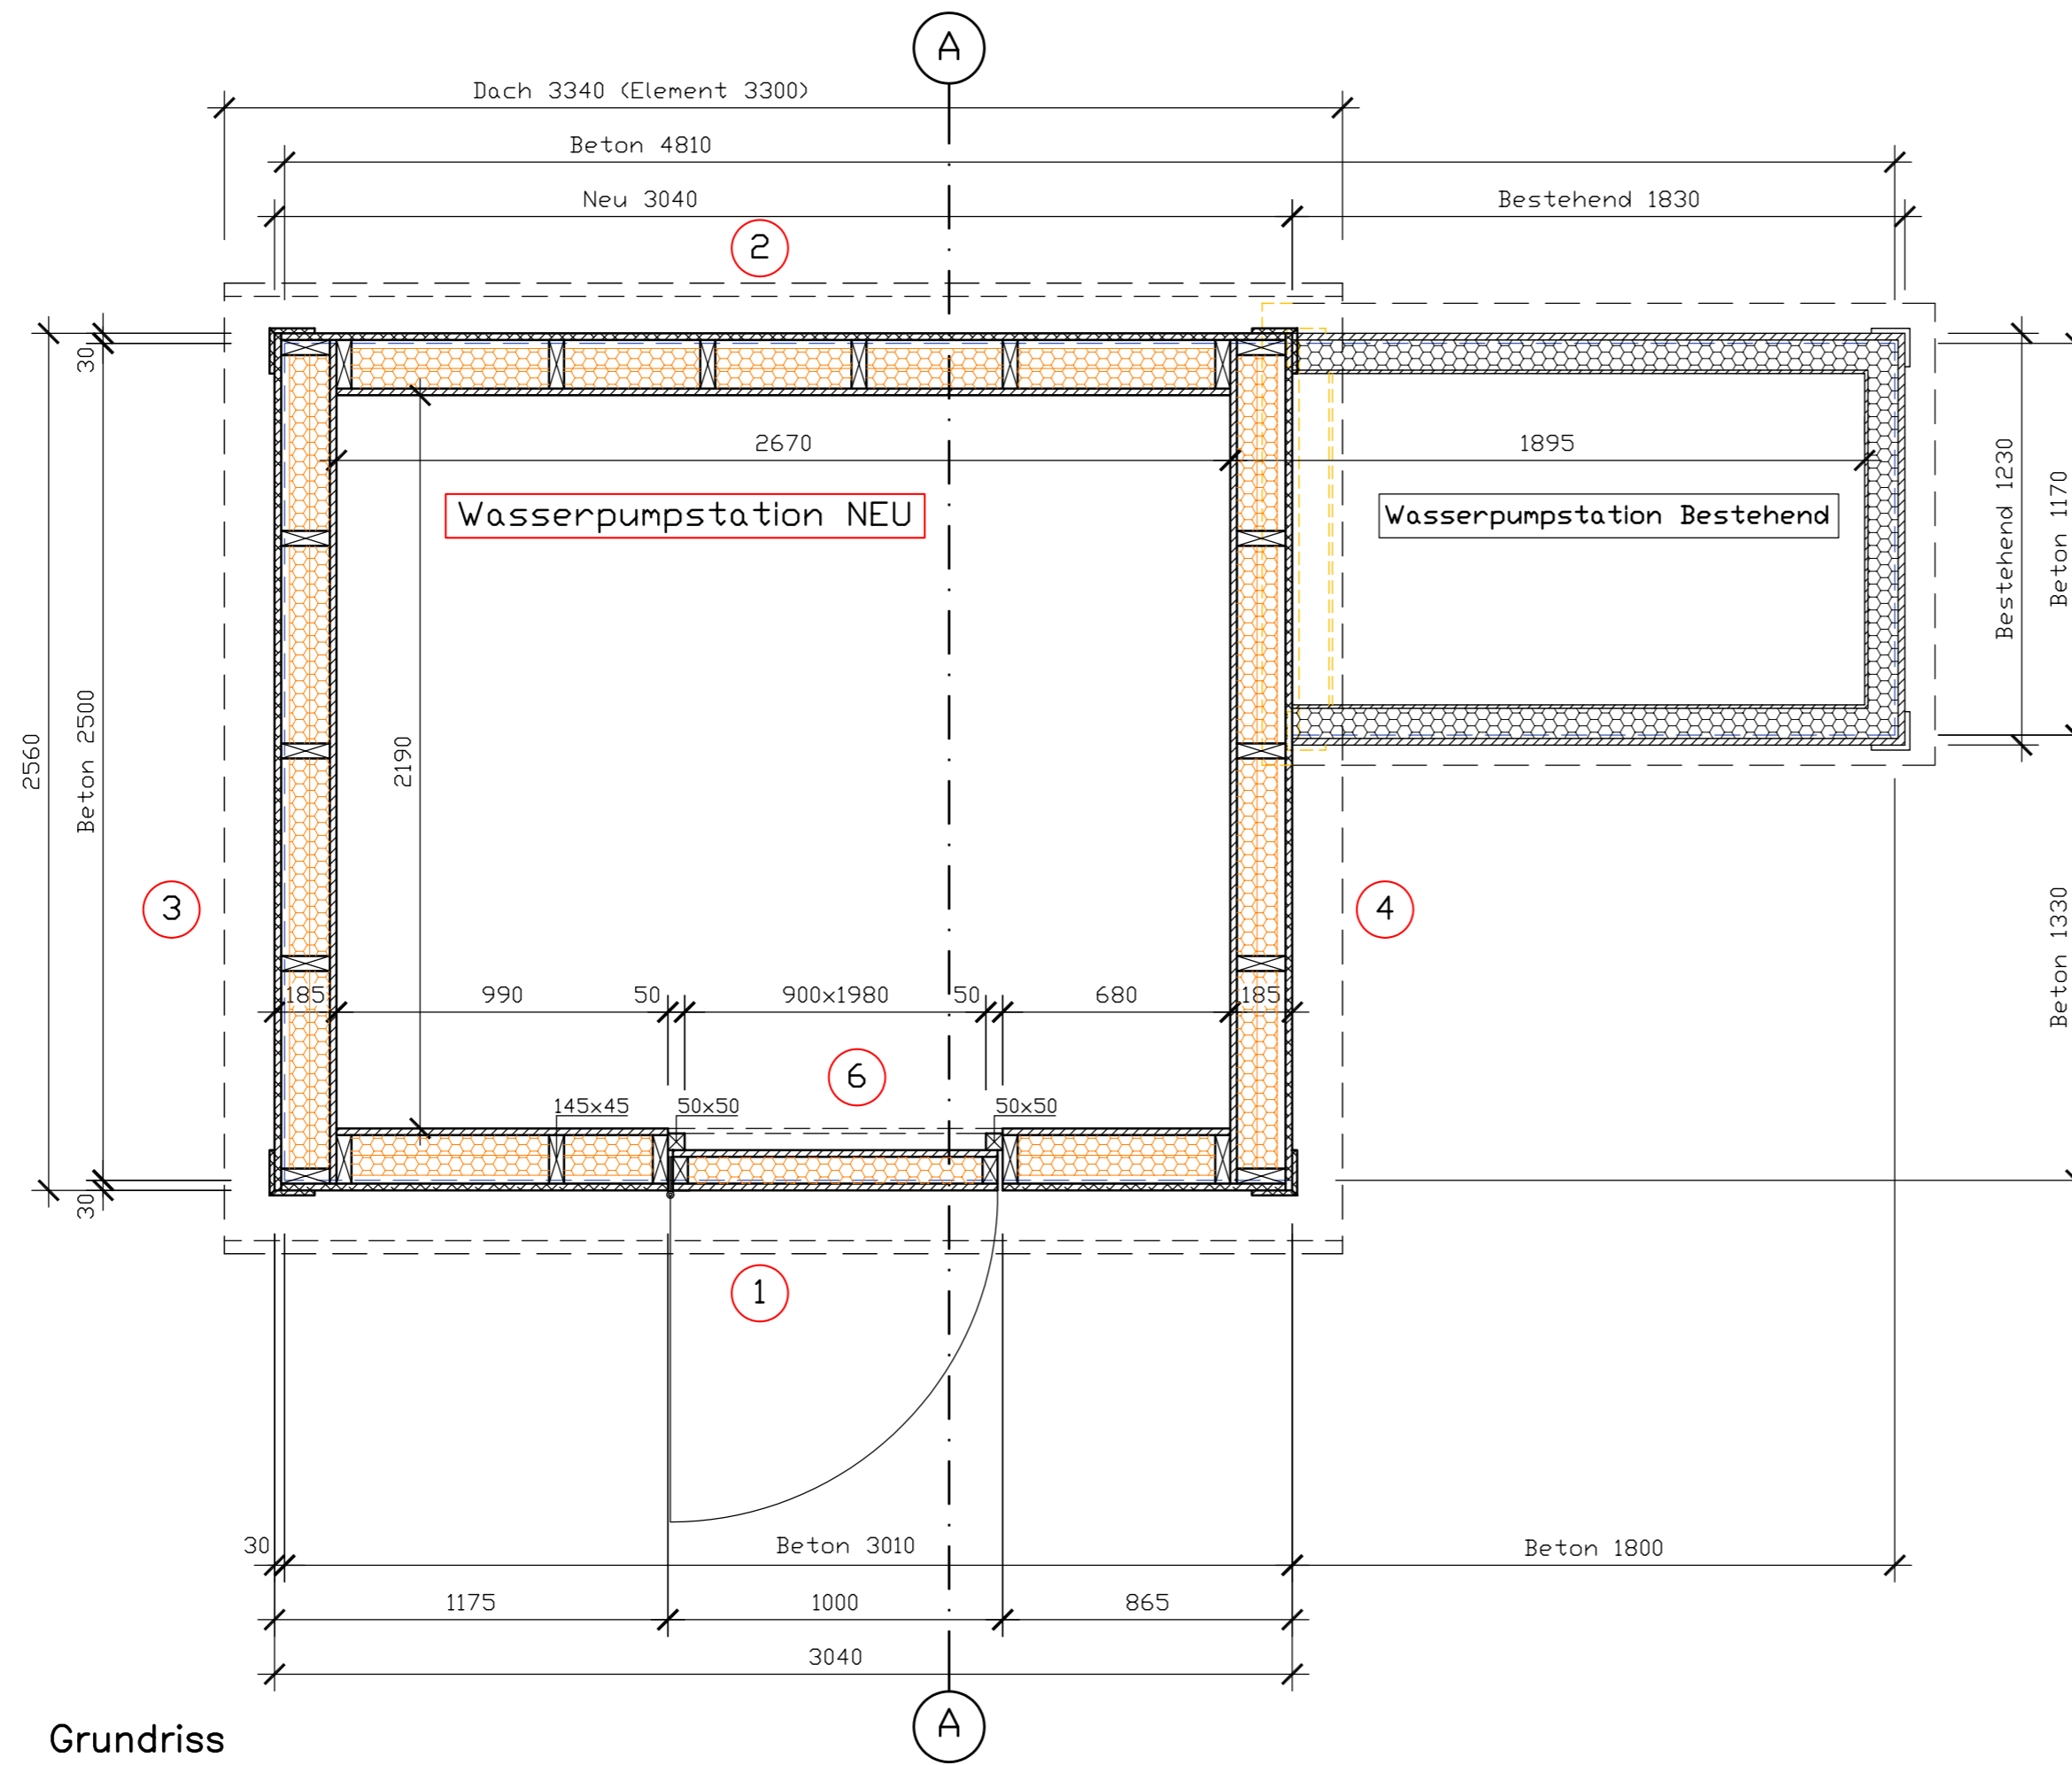

Grundriss

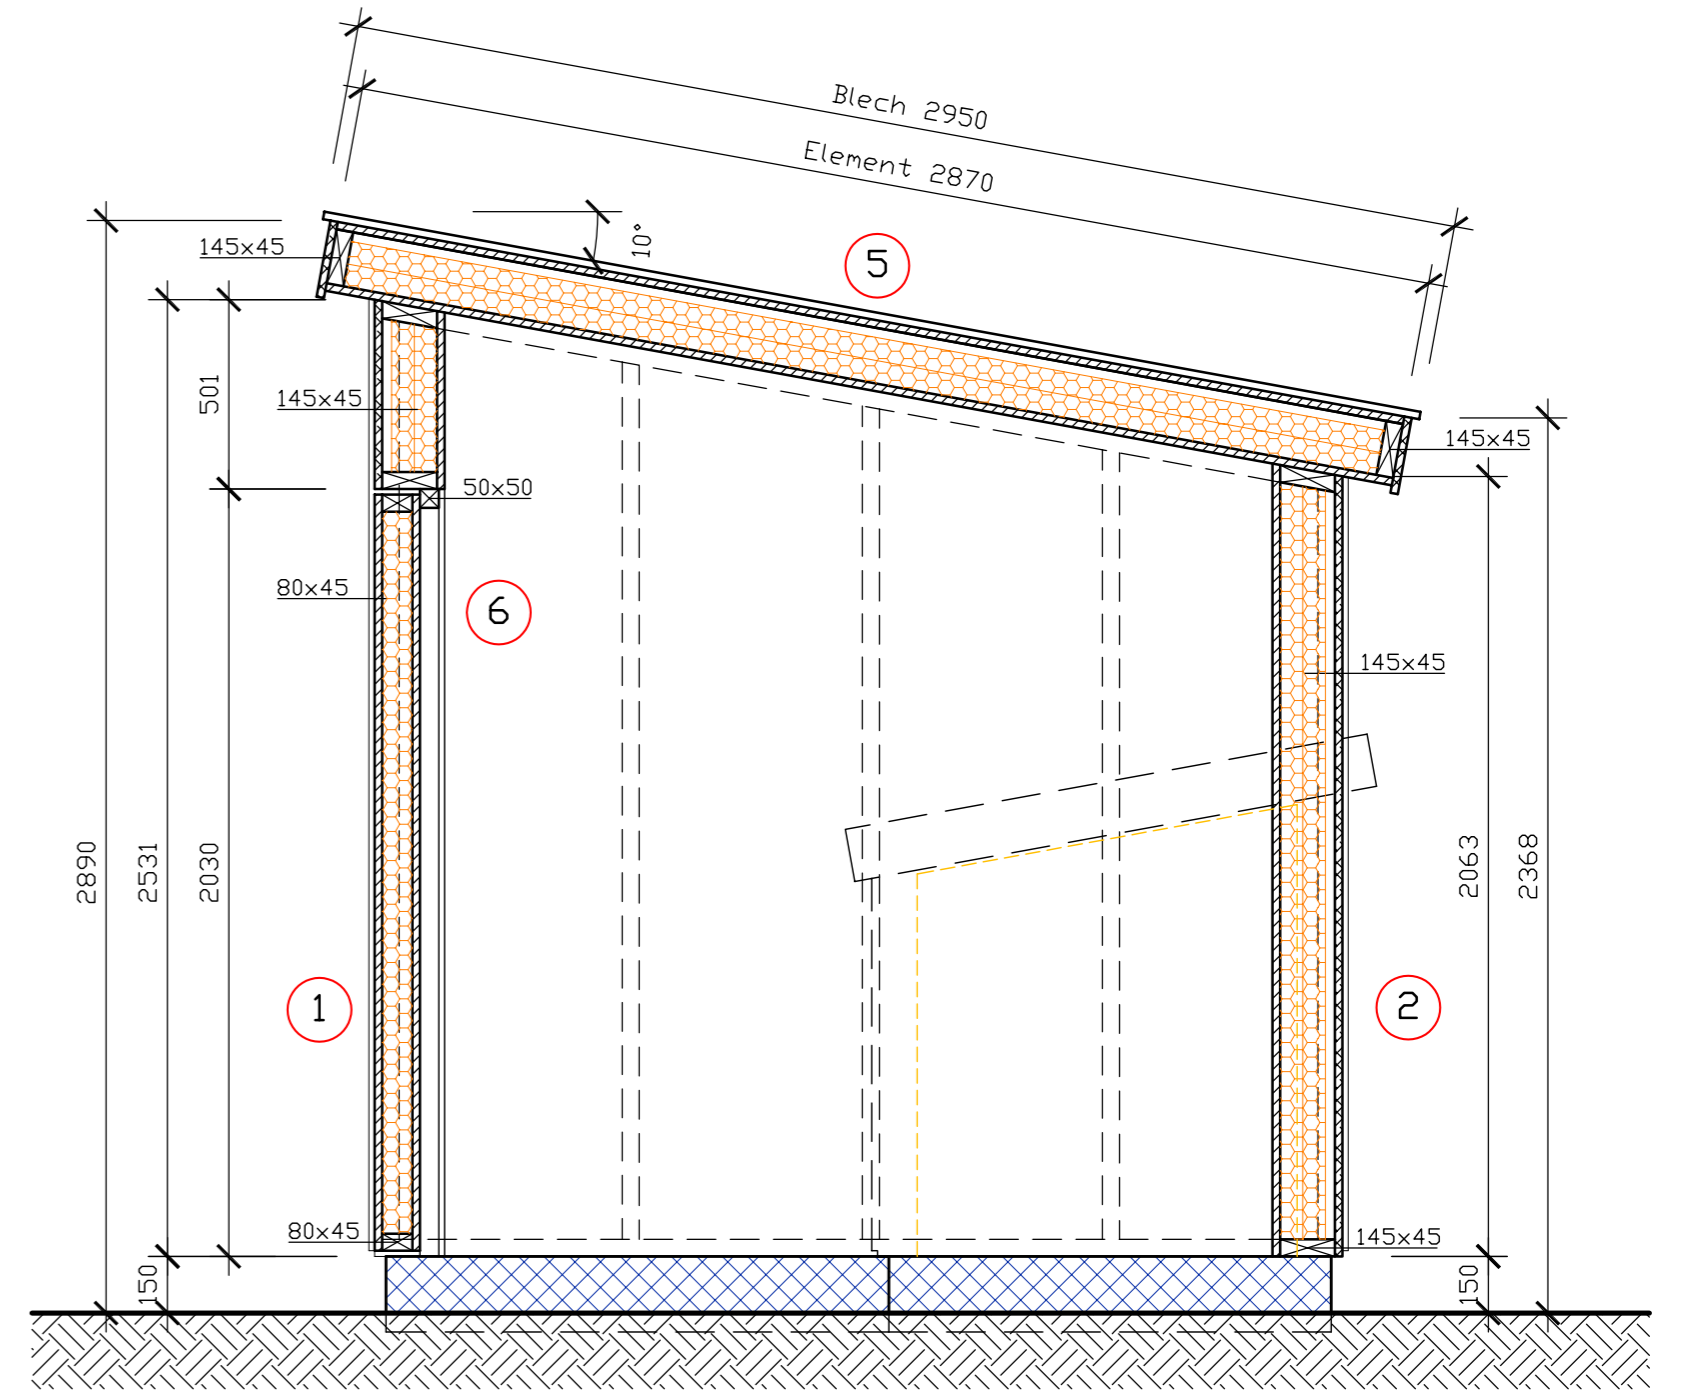

Schnitt A-A

- BESTEHEND
- ABRUCH
- NEU
- EISENBETON
- MAGERBETON
- BACKSTEIN
- KALKSANDSTEIN
- WÄRMEDÄMMUNG
- TERRAIN
- GLAS

Wasserpumpstation Svartsättra, Rönäs SE		SE_2	B
Übersicht Grundriss/Schnitt/Ansichten		1:20	
<div style="display: flex; justify-content: space-between;"> <div style="font-size: small;"> Datum: 27.05.2010 Zeichner: LM Gezeichnet: X Geprüft: </div> <div style="font-size: small;"> Maßstab: ±0.000=xxx.xxMUM Blattgröße: 630x600 </div> </div>			
bba gmbh /// Zoltdselli 18 3177 Laupen Tel. 031 747 59 79 Fax. 031 747 59 89 info@bba-bau.ch www.bba-bau.ch			